
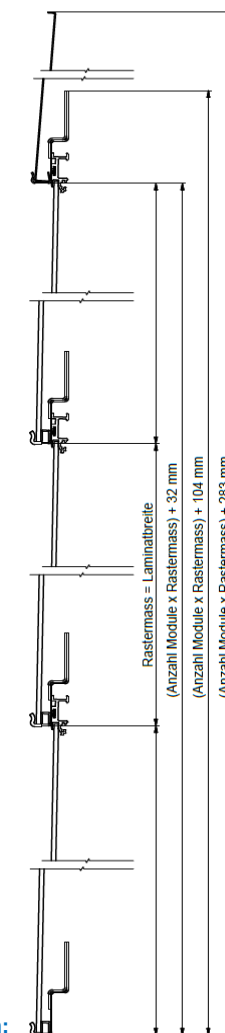


Planungshilfe

Solrif®-Aleo Modul LEO Sol (S84) - 108 Halbzellen

10 x 10 202,0 m²	10 x 9 181,8 m²	10 x 8 161,6 m²	10 x 7 141,4 m²	10 x 6 121,2 m²	10 x 5 101,0 m²	10 x 4 80,8 m²	10 x 3 60,6 m²	10 x 2 40,4 m²	10 x 1 20,2 m²	11.370 mm
9 x 10 181,8 m²	9 x 9 163,7 m²	9 x 8 145,5 m²	9 x 7 127,3 m²	9 x 6 109,1 m²	9 x 5 90,9 m²	9 x 4 72,7 m²	9 x 3 54,6 m²	9 x 2 36,4 m²	9 x 1 18,2 m²	10.233 mm
8 x 10 161,6 m²	8 x 9 145,5 m²	8 x 8 129,3 m²	8 x 7 113,1 m²	8 x 6 97,0 m²	8 x 5 80,8 m²	8 x 4 64,7 m²	8 x 3 48,5 m²	8 x 2 32,3 m²	8 x 1 16,2 m²	9.096 mm
7 x 10 141,4 m²	7 x 9 127,3 m²	7 x 8 113,1 m²	7 x 7 99,0 m²	7 x 6 84,9 m²	7 x 5 70,7 m²	7 x 4 56,6 m²	7 x 3 42,4 m²	7 x 2 28,3 m²	7 x 1 14,1 m²	7.959 mm
6 x 10 121,2 m²	6 x 9 109,1 m²	6 x 8 97,0 m²	6 x 7 84,9 m²	6 x 6 72,7 m²	6 x 5 60,6 m²	6 x 4 48,5 m²	6 x 3 36,4 m²	6 x 2 24,2 m²	6 x 1 12,1 m²	6.822 mm
5 x 10 101,0 m²	5 x 9 90,9 m²	5 x 8 80,8 m²	5 x 7 70,7 m²	5 x 6 60,6 m²	5 x 5 50,5 m²	5 x 4 40,4 m²	5 x 3 30,3 m²	5 x 2 20,2 m²	5 x 1 10,1 m²	5.685 mm
4 x 10 80,8 m²	4 x 9 72,7 m²	4 x 8 64,7 m²	4 x 7 56,6 m²	4 x 6 48,5 m²	4 x 5 40,4 m²	4 x 4 32,3 m²	4 x 3 24,2 m²	4 x 2 16,2 m²	4 x 1 8,1 m²	4.548 mm
3 x 10 60,6 m²	3 x 9 54,6 m²	3 x 8 48,5 m²	3 x 7 42,4 m²	3 x 6 36,4 m²	3 x 5 30,3 m²	3 x 4 24,2 m²	3 x 3 18,2 m²	3 x 2 12,1 m²	3 x 1 6,1 m²	3.411 mm
2 x 10 40,4 m²	2 x 9 36,4 m²	2 x 8 32,3 m²	2 x 7 28,3 m²	2 x 6 24,2 m²	2 x 5 20,2 m²	2 x 4 16,2 m²	2 x 3 12,1 m²	2 x 2 8,1 m²	2 x 1 4,0 m²	2.274 mm
1 x 10 20,2 m²	1 x 9 18,2 m²	1 x 8 16,2 m²	1 x 7 14,1 m²	1 x 6 12,1 m²	1 x 5 10,1 m²	1 x 4 8,1 m²	1 x 3 6,1 m²	1 x 2 4,0 m²	1 x 1 2,0 m²	1.137 mm
17.770 mm	15.993 mm	14.216 mm	12.439 mm	10.662 mm	8.885 mm	7.108 mm	5.331 mm	3.554 mm	1.777 mm	

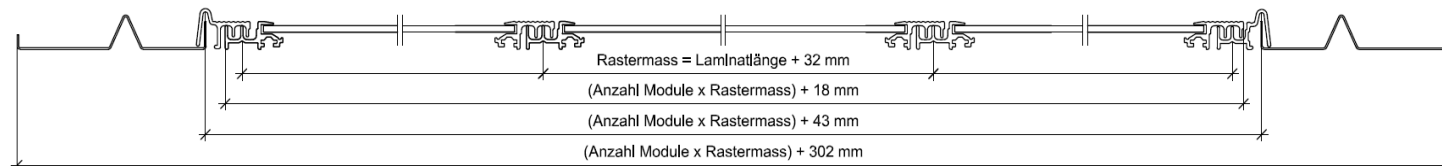

Zu Beachten:

- Ohne Berücksichtigung von Windlast & Schneelast nach SIA 263- Auslegung Wind- & Schneelast mit proSolrif (www.schweizer-metallbau.ch) möglich

Artikel:

Rastermasse:

horizontal = 1.777 mm
vertikal = 1.137 mm

Gesamtmasse Modulfeld:

horizontal = x Rastermasse + 18 mm
vertikal = x Rastermasse + 32 mm

Gesamtmasse Modulfeld mit Seiten- und Firstblechen

horizontal = Modulfeld + 266 mm
vertikal = Modulfeld + 283 mm

Version

01.08.2023